

JOHTAJA
MYYMÄLÄPÄÄLLIKKÖ

PUKUH / N

SUIHKU

WC

SOSTILA

PUKUH / M

WC

A

LIHA KH

ESIK. HUONE

SIIV.

KALA KH

GRILLI KH

PESUK.

PESU.

VARASTO

KIERTOILMAUUNI

KALDA

LIHA

LEIKKELEET

JUUSTO

KONDITOR

LÄMPÖP.

KALDA

LIHA

LEIKKELEET

JUUSTO

KONDITOR

32

33

KRYOTHERM

KOMPRESSORIT

JÄTEPRÄSSI

31

22

18

19

20

21

17

15

14

13

12

23

24

25

26

30

IP LEIPÄ

NÄKKILEIPÄ

G 43	G 43	G 43	A 33	A 33	A 33
B 63	B 63	B 63	B 63	B 63	B 43

KÄRKIT KORPUT RINKELIT

KÄRKIT SOKERIT SUOLAT KEITON

B 63	B 63	B 63	B 63	B 63	B 63
A33	A33	A33	A33	A33	A33

JAUHOT RYVYNTI MAKARONIT

MURUT KUIVATHEDELMÄT HILJOT MEHUT

A33	A33	A33	A33	A33	A33
A33	A33	A33	A33	A33	A33

SÄILYKKEET LASTENRUOAT

KASSA		KASSA		KASSA	
VAUNUT		VAUNUT		VAUNUT	

MASSAT

HEDELMÄTORI

KEMIKALIO TALOUSTAVARA


F55	F33	F33	A63	A63	A63
R-LEVY					
D115					

PAPERIT

A63

KONEMYYNTI

D

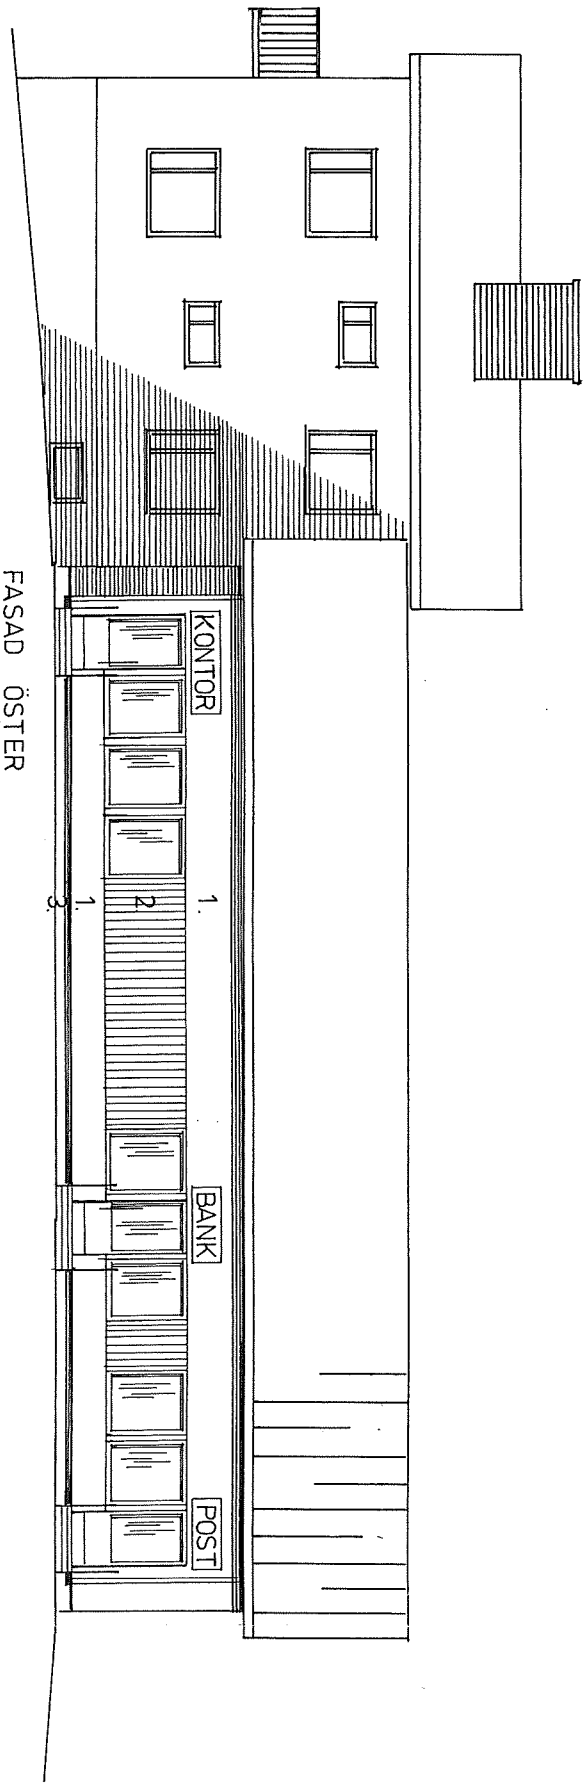

Betackn. Antal	Andr.
Stadsdel/By	Kvarte/Gränd
Byggnadsstämning	


Byggnadsobjektets namn o. adress

MP LIVS, KROKLUF

ML BYGGSERVICE 1

tel. 928/17280, 1728

310588 *[Signature]*

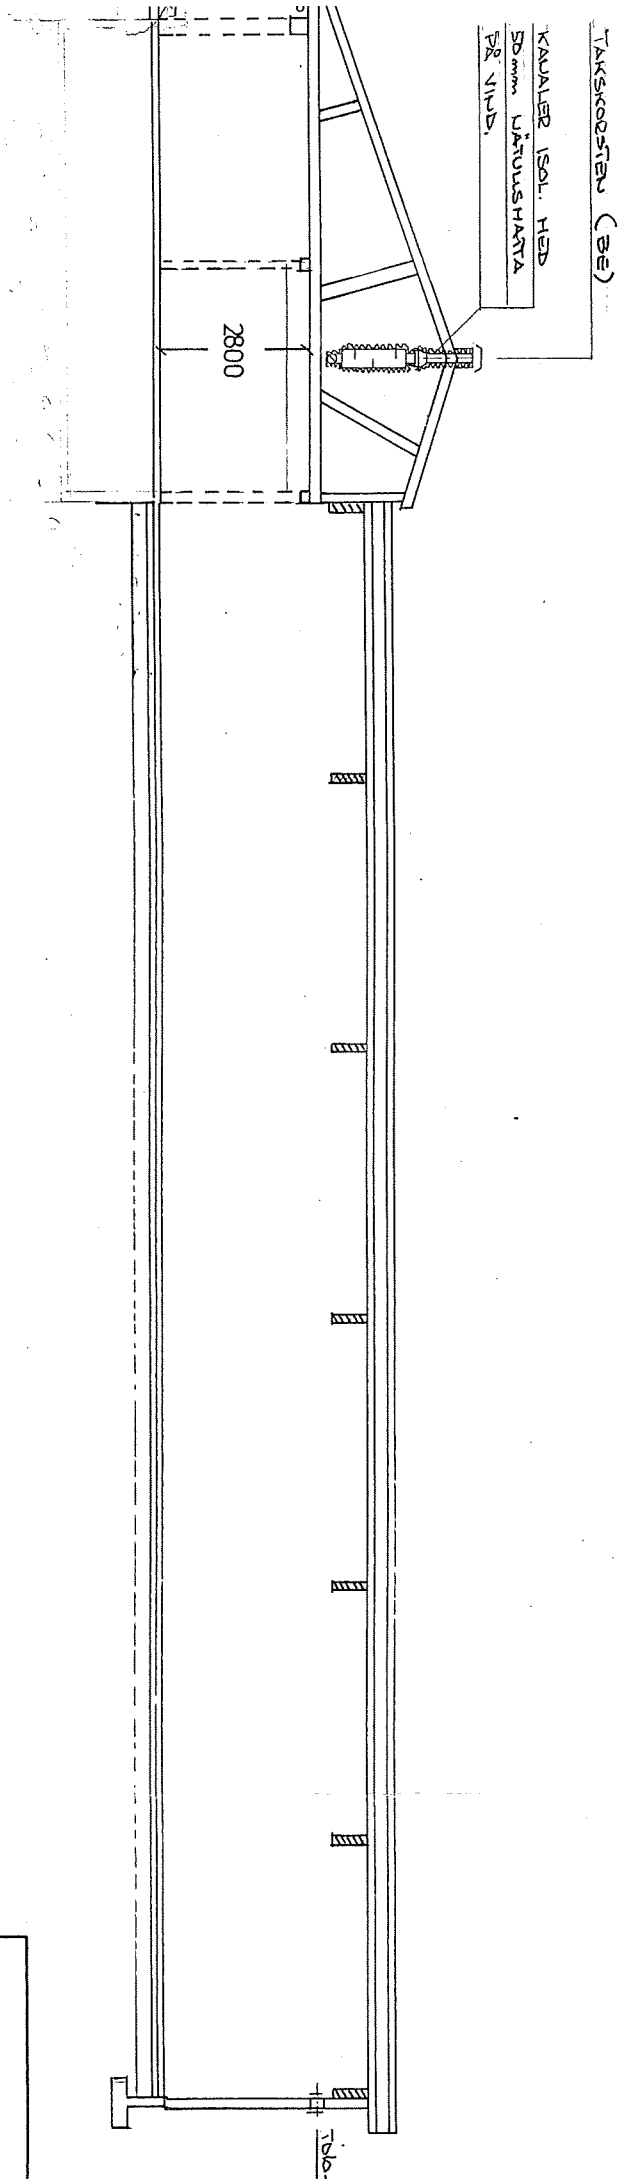

TAKSKOOSTEN (BE)


KAVALER ISOL. HED
50mm LÄTTSKAPTA
BR VIND

2800

Taka

T-KONSU	
Torgatan 10 A 221	
Tel. 13555	
RITAD AV	KONSTR. AV
T J	
KÄRREMAN	
1989 - 03 - 06	

ÖDKARBY BY SALTVIK
 11:2 + 16:2
 AREAL ca 7250 m²

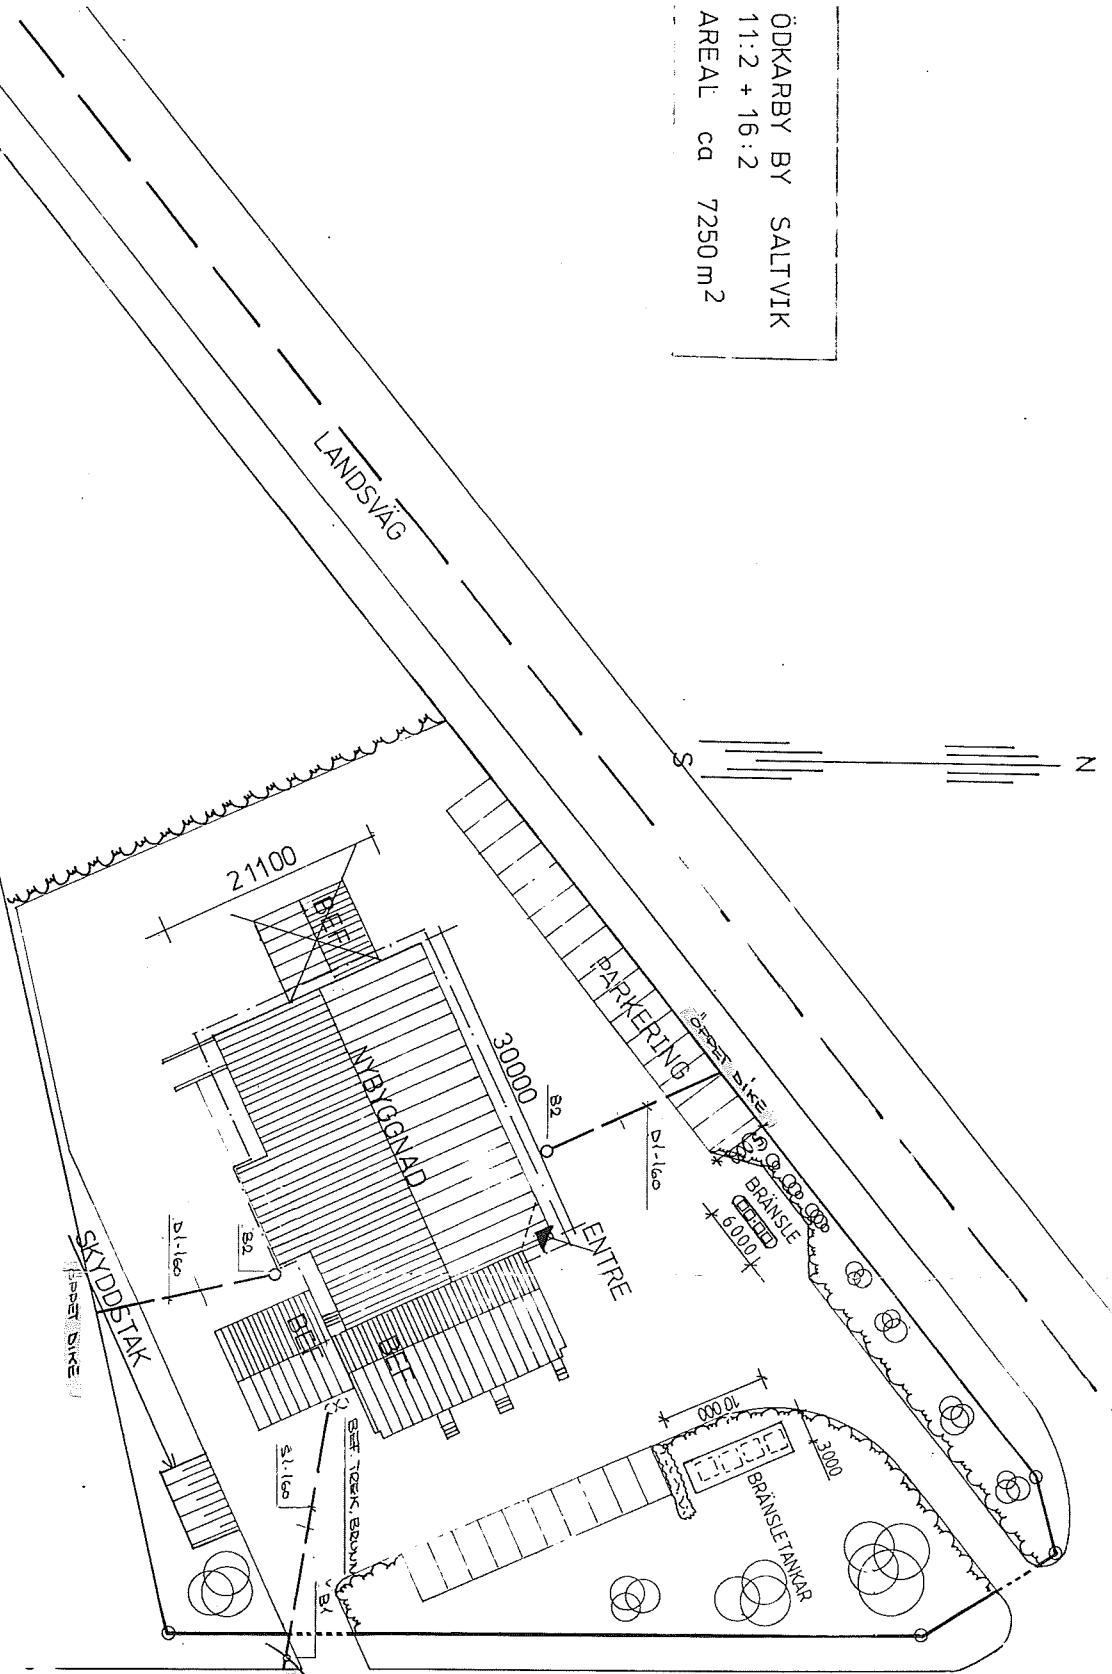

INRIK. TILL BEF. GÅRD I K-
 FÖRBIKOPPLA TREKAMMARE
 BEVÄRINGSLEDNINGAR
 FÖRÅN TREKAMMARE TILL LANDS

BRÄNSLETANKAR
 - 20A REGNLEDNINGAR ENL
 SÄHT 01:160 FÖRÅN B2 TILL

BYGG-ENTREPRENAD
 - RÖRNINGAR MED LOCK
 - GRÄVNINGAR, SKAKNINGAR
 - BEVÄRINGSLEDNINGAR TYP
 VVS-UR 188600
 - Fylla TREKAMMARE med VVS-
 KOPPLINGSRÖR MED KROSSGÅS
 MÅTT CA 5m³.
 - TAKSKORSTENAR FÖR VÄTILLATI
 SÄHT TAKLEDNING FÖR

VVS-ENTREPRENADEN BÅDE B
 BEGRÄNSNING OCH BEKANTIA
 MED ANVÄNDNINGEN FÖRE I
 CIVILING
 BEVÄRINGSLEDNING, SE SITUATIONSP

REV.	ANT.	REV. AVSER

T-KONSULT AB
 Torngatan 10 A 22100 Mariefhamn
 Tel. 13555

RITAD AV T J
 KONSTR. AV
 GRANSKAD AV

MP LIVS
 KROKLUND
 VVS - SITUATIONSP