




Fasad mot sydväst

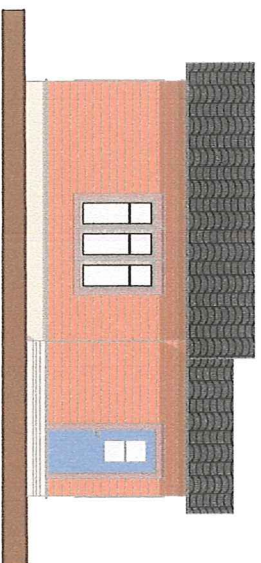


Fasad mot nordväst

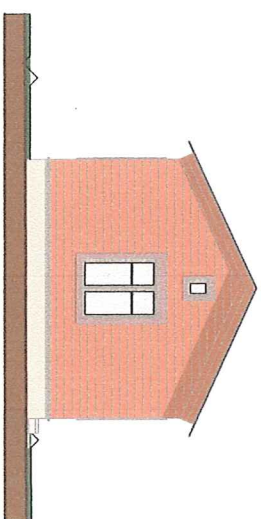


Fasad mot nordöst

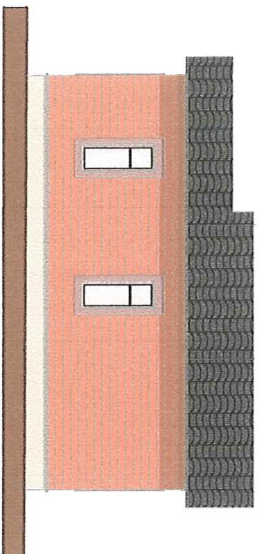

Fasad mot sydöst

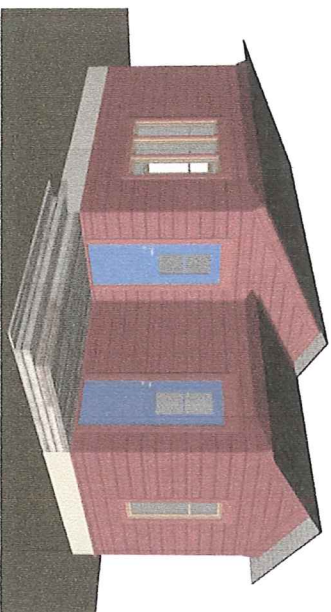


Vy från befintlig terrass

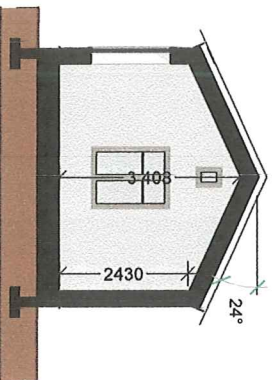

Sektion A-A

Skala 1:100

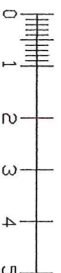

3	Fönster	MIC	12 maj 2014
A	Fönster	MIC	9 maj 2014
REV	ANT	FEJLBERINGEN AVSER	SIGN
REV	ANT	FEJLBERINGEN AVSER	DATA

**BYGGNADSLÖSHANDLING**

*Kejsarsten Rnr 5: 28*

MICKO KOSKINEN  
Arkitekt

ARKITEKTSTUDIO

Möckelbriinken 16  
AL-22100 MARIEHAMN  
Tel: 19 960 Fax: 19 964  
GSM: 0457 0822 960  
e-mail: mika@aland.net

UPPDRAG NR	RITAD AV	HANDLAGGARE
27	DJ	
DATA	ANSVARIG	
27 jan 2014		

*Harry & Monika Strandell*  
Ekonombyrå i Degerby, Göteborg  
*Gasaden & Sektion*

SKALA	RITNING NR	REV
1:100	A 03	B