



Utbyggnad av vindstävning
i Stalling kvarter 6 Tomt nr. 4

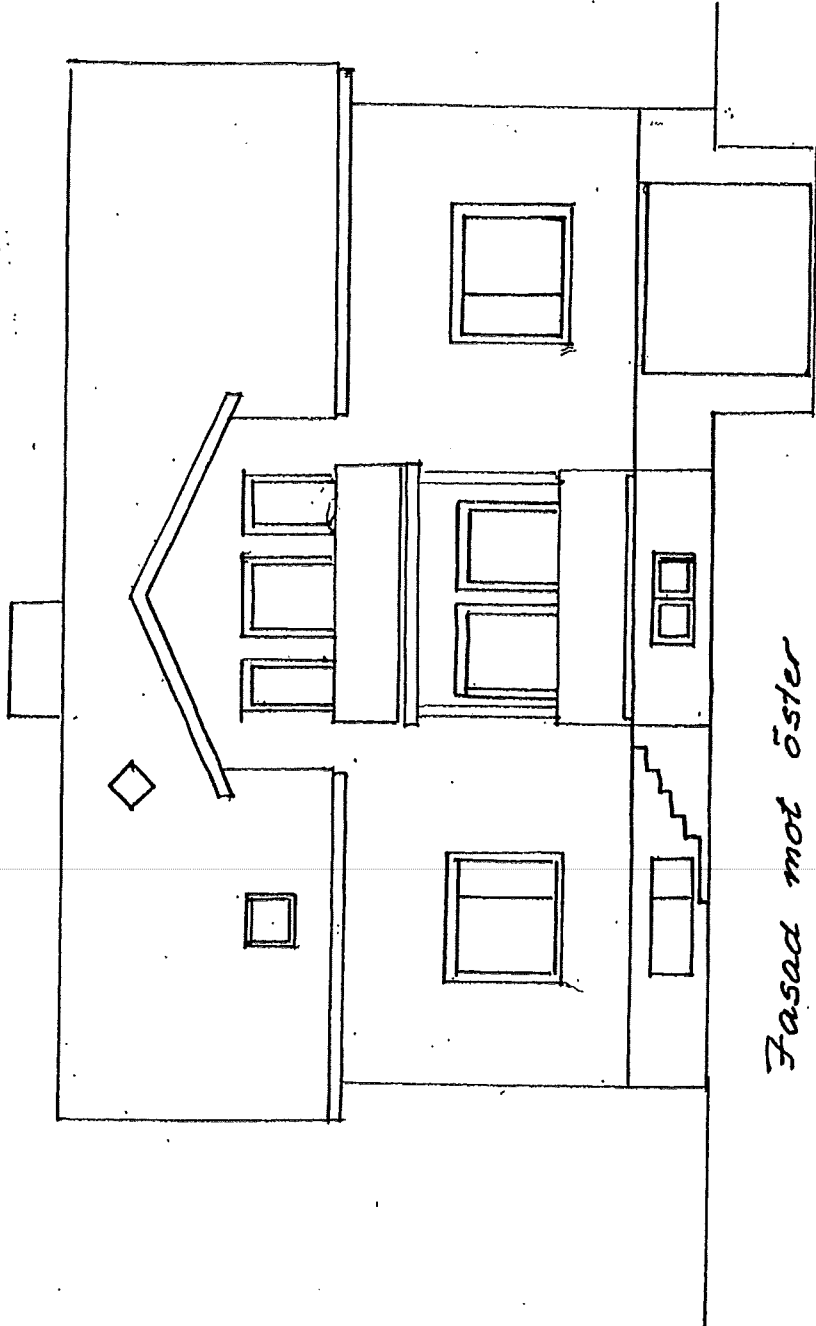

Fasad mot öster

A handwritten signature or initials, possibly 'P', located in the bottom right corner of the page.

201 byggnad av prinsdrottning
i Dalberg kvarter 6 Tomt nr. 4

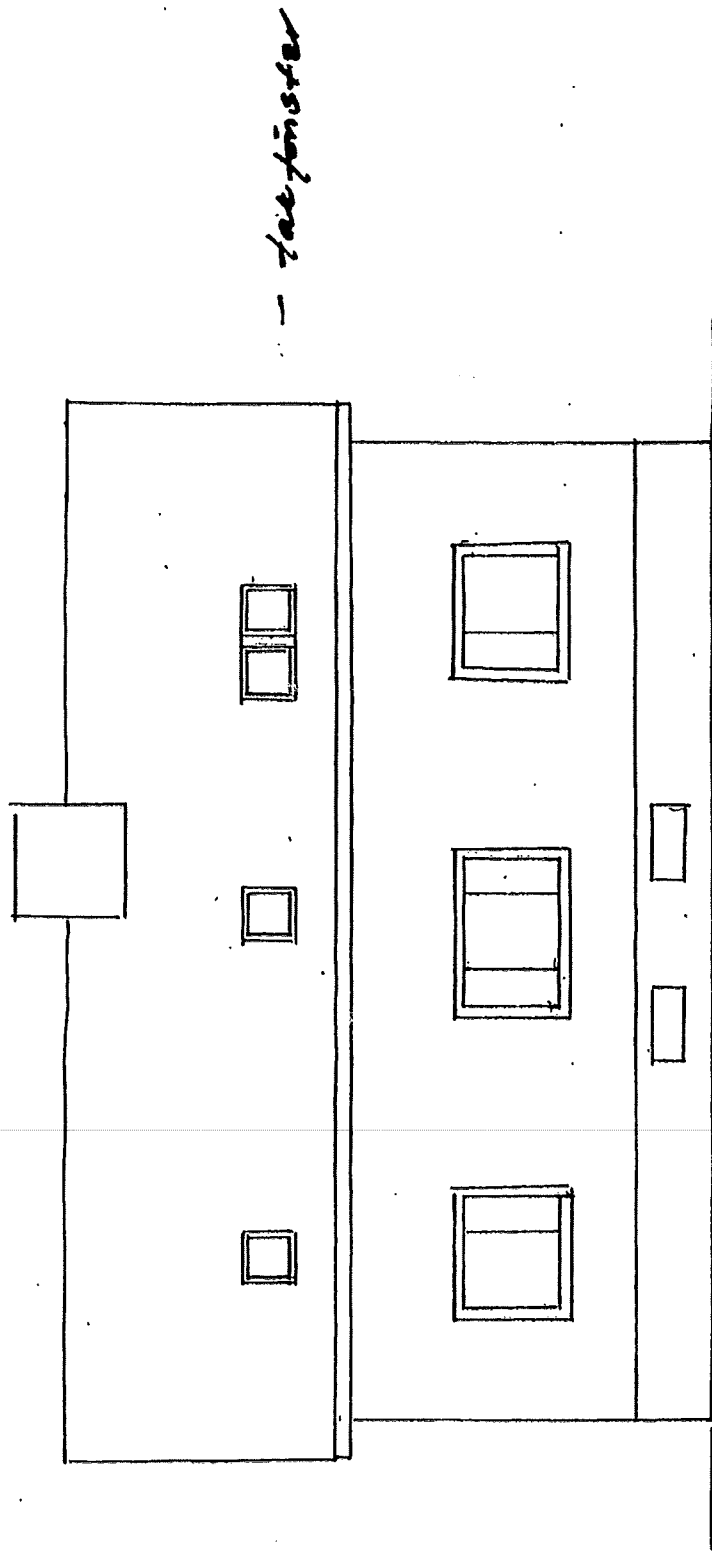

Skala 1:100

AA