


SITUATIONSPLAN ÖVER TOMTEN N:O 4 I 6:TE KVARTET
 I STADDEDEL DALBERG I MARIÉHAMN

År 1956 den 25 augusti under § 112 av
 protokollet av magistraten i Mariéhamn granskad
 och till efterrättelse fastställd i enlighet med sin
 till beviljad byggnadslov, intygar

350 m

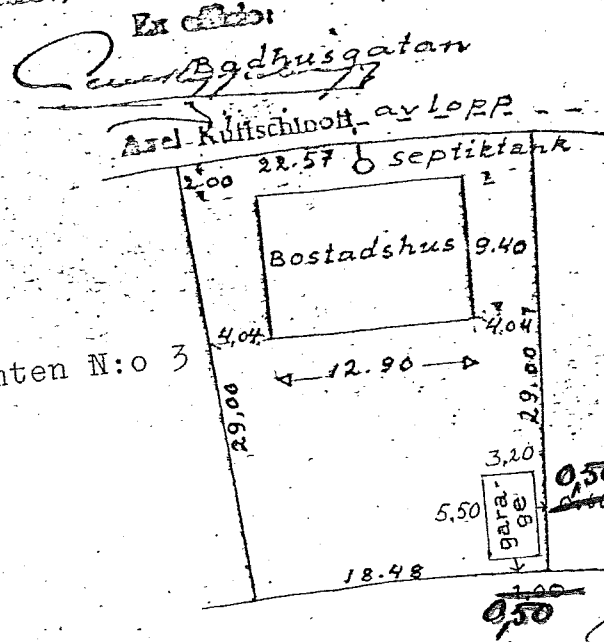

tomten N:o 3

tomten N:o 5

*Garaget inritat
 i av vidert.
 Helmer Kallning*

odisponerat område

I byggnadsordningen §§ 14, 16, 17 föreskrivna	
syner verkställda	19/1 1982 av H. LINDÉN
lägesbestämning	19/1 1982 av H. LINDÉN
grundsyn	19/1 1982 av H. LINDÉN
lägessyn	19/1 1982 av H. LINDÉN
grundläggningssyn	19/1 1982 av H. LINDÉN
konstruktionssyn	19/1 1982 av H. LINDÉN
kanalsyn	18/1 1982 av DA
slutsyn	19/1 1982 av DA


År 1979 den 20 augusti under
 granskad och fastställd till efterrättelse enligt särskild
 byggnadslov, intygar

Olweg Lindblom
 sek.



B. Lindblom

Utbyggnad av vindsvåning
i Dalberg kvarter 6 Tomt nr 4

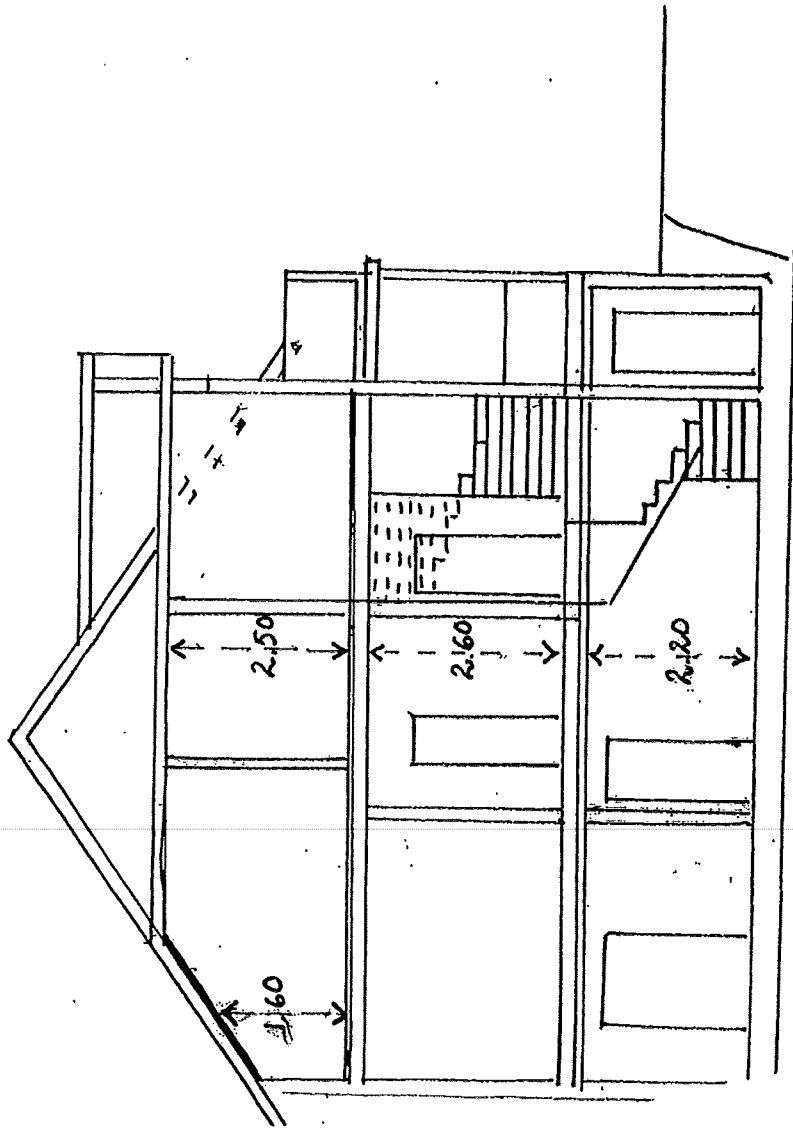

Skala 1 : 200

7/2