
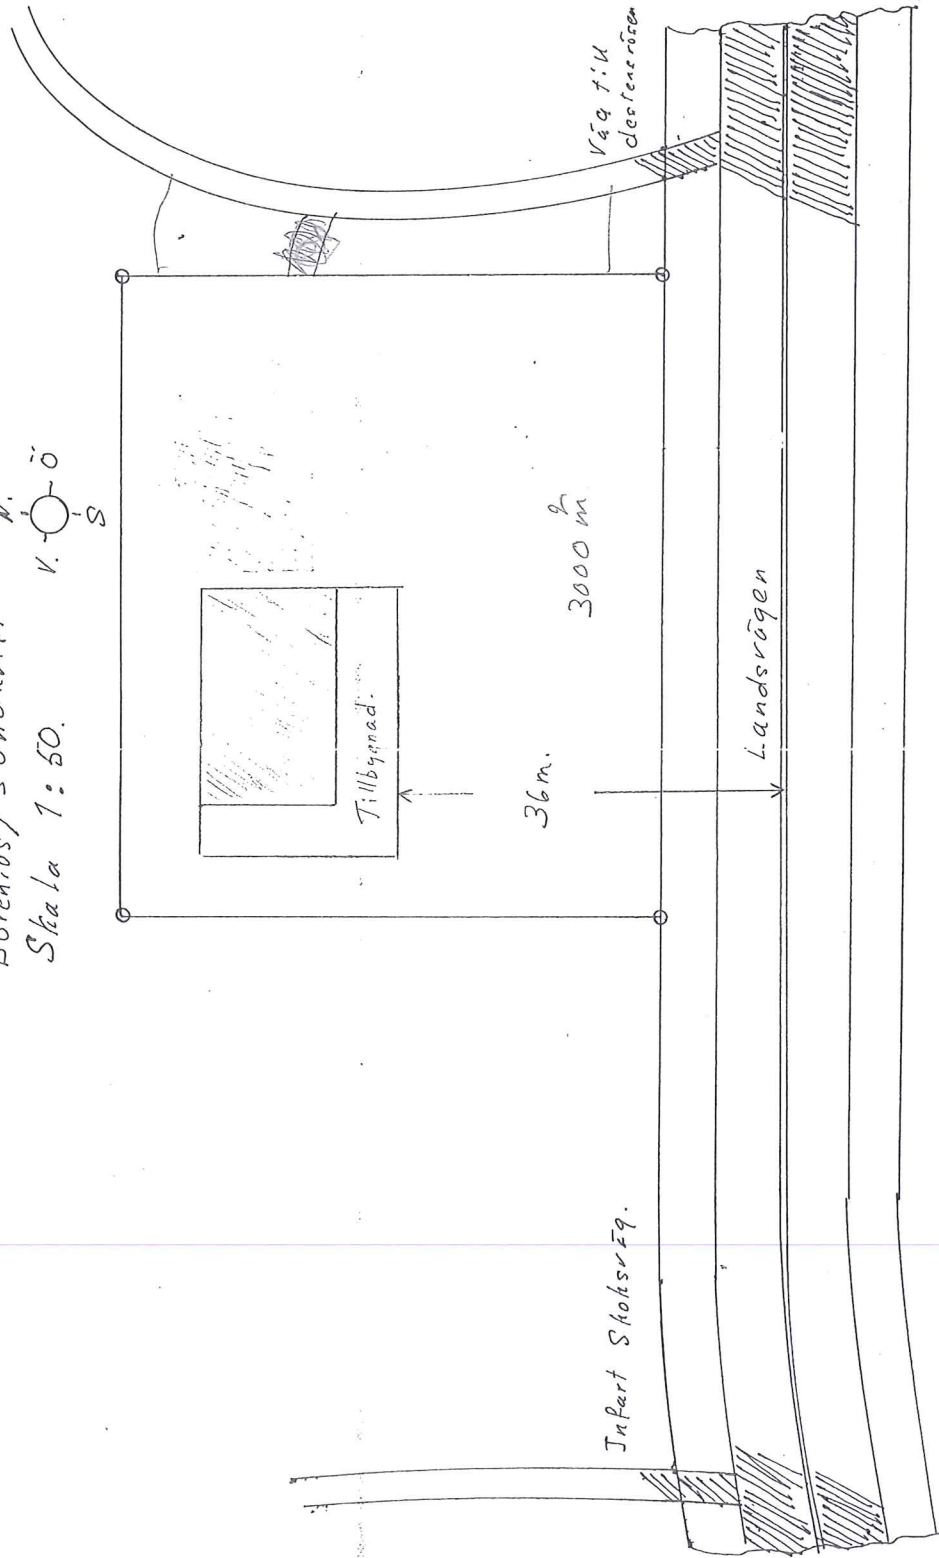


Situationsplan över Jönst-Hall.
Borenius/Sundkvist N.
Skala 1:50

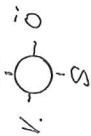

GRANSKAD & GODKÄND
ECKERÖ DEN 18/5 1902
BYGGNADSINSPEKTÖR
[Signature]