




Skala 1:100.

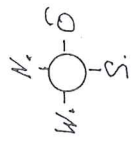

Fasad Vorr.

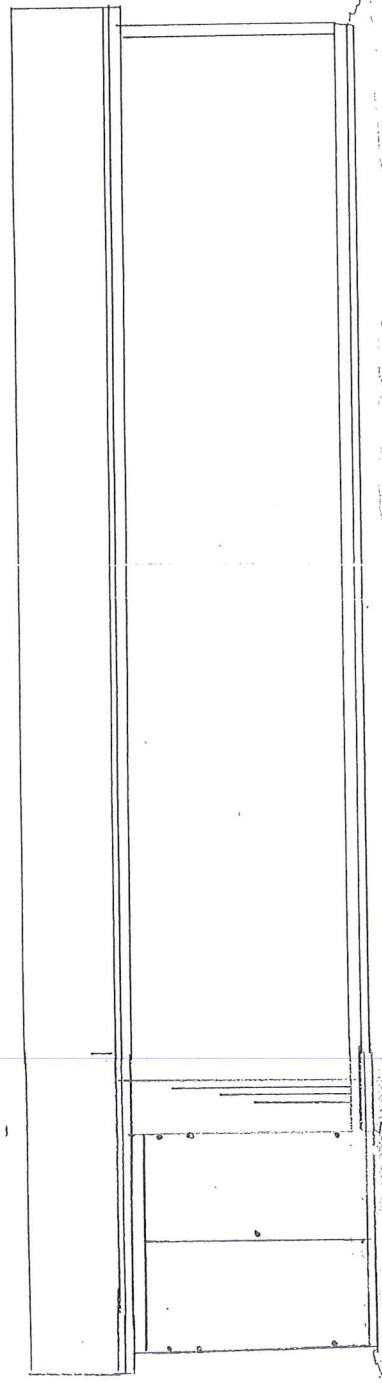

Fasad Söder

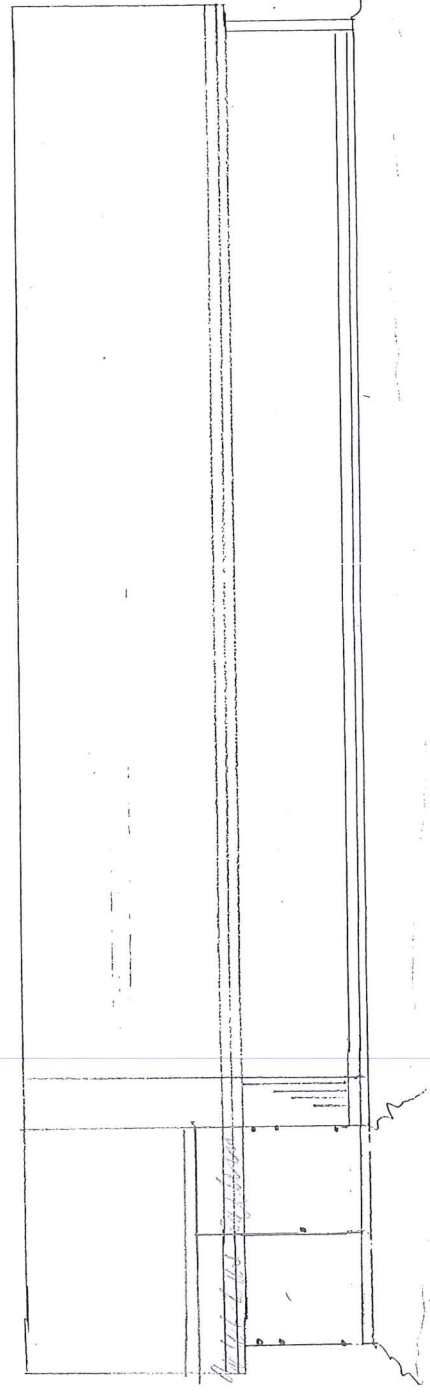

GRANSKAD & GODKÄND
ECKERO DEN 15 19 02
BYGGNADSINSPEKTÖR
[Signature]