


7

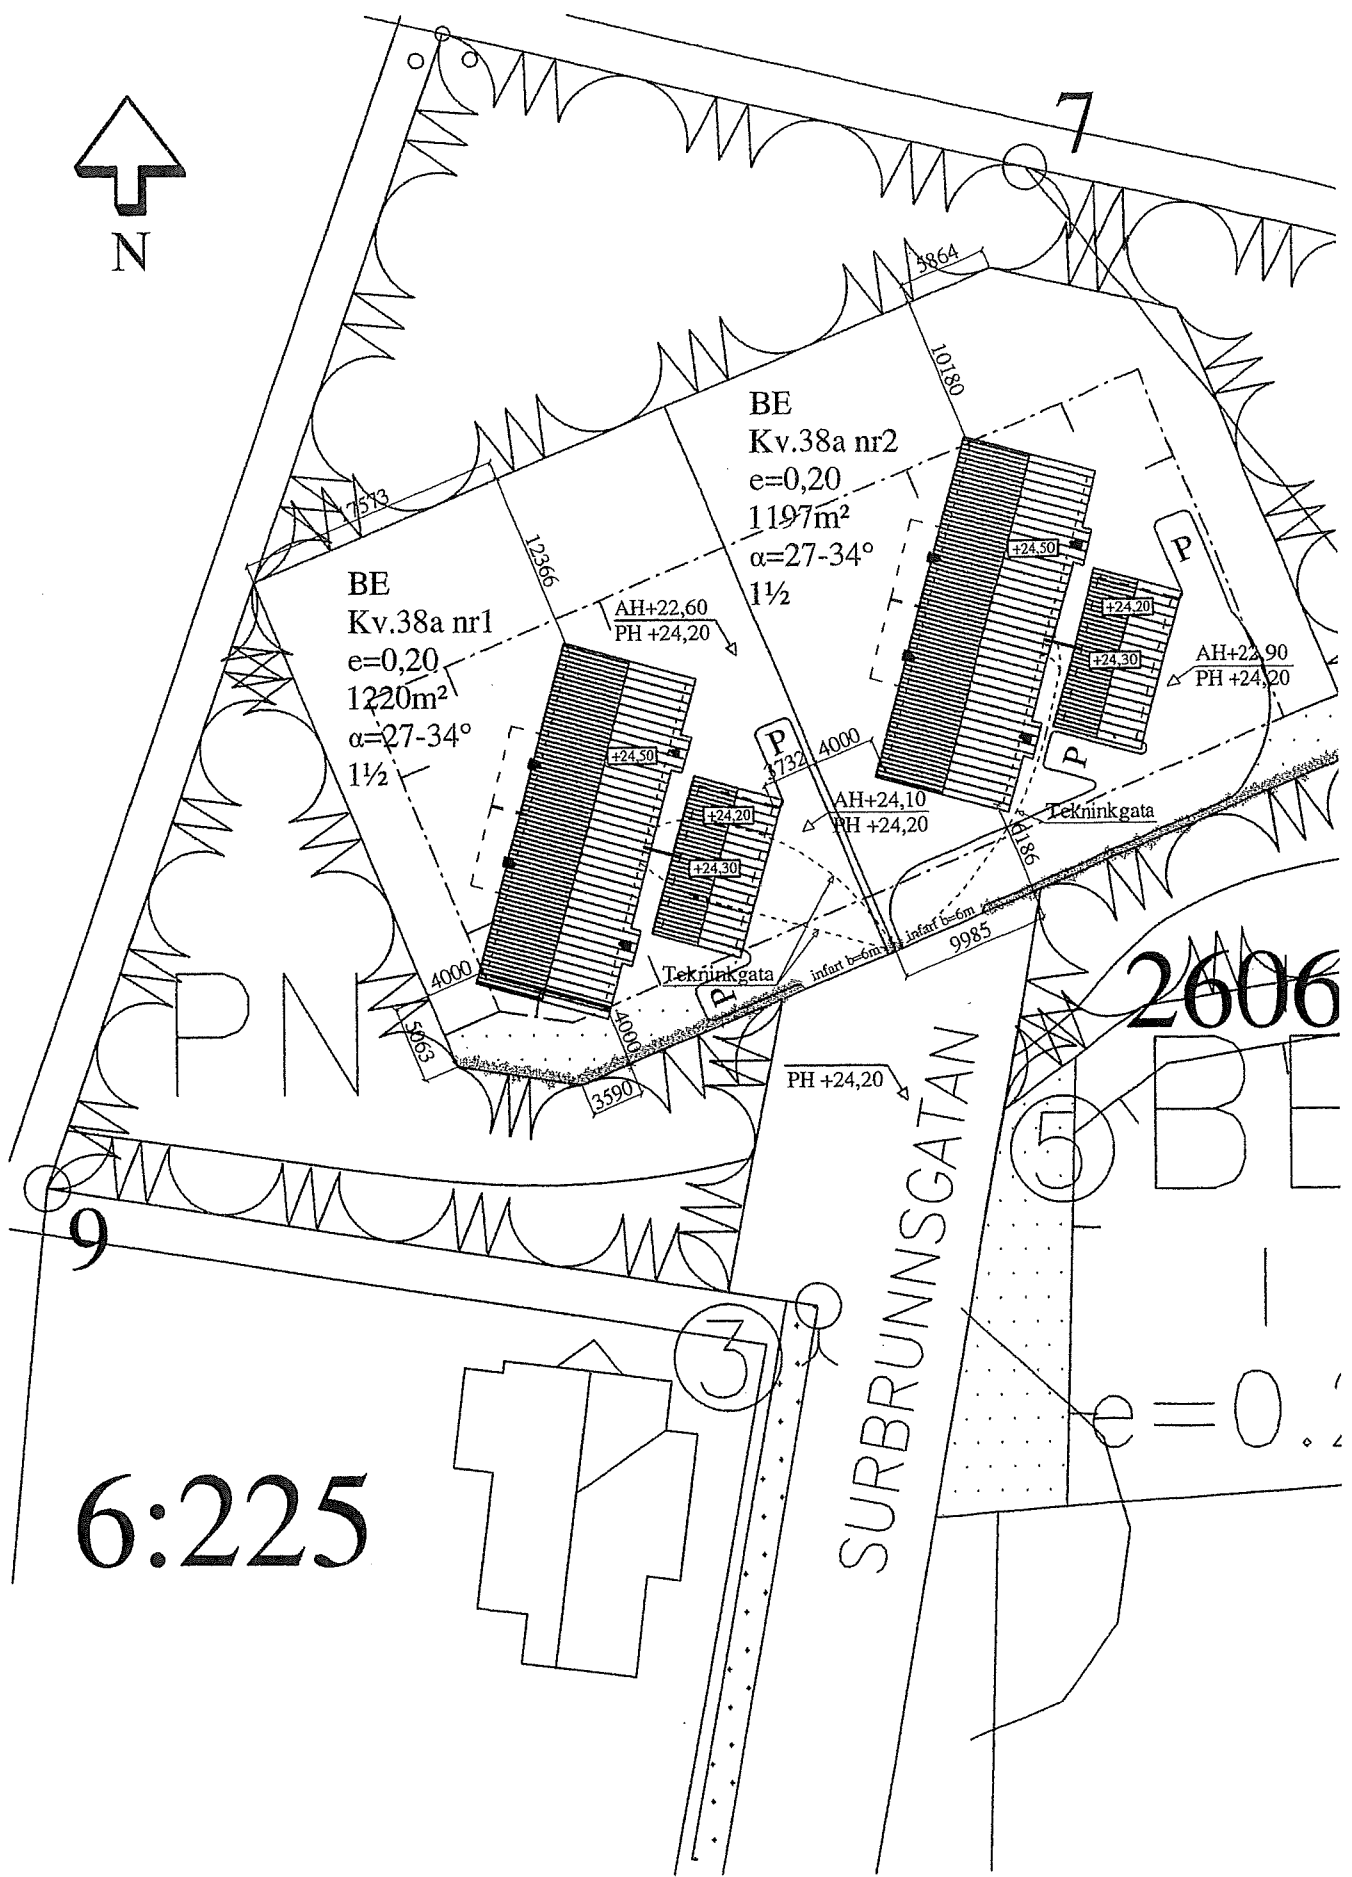

BE
Kv.38a nr1
e=0,20
1220m²
 $\alpha=27-34^\circ$
1½

BE
Kv.38a nr2
e=0,20
1197m²
 $\alpha=27-34^\circ$
1½

26006

BE


e=0,2

6:225

SURBRUNNSGATAN

9

3

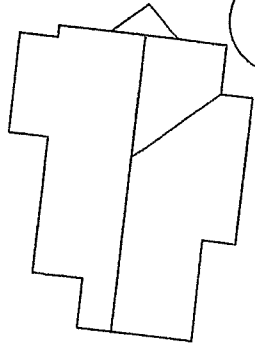

Myndigheternas antäckningar: _____

Tillåten bygggrätt: 294m² (inkl. ek.byggnad)


Total våningsyta: 198m² (inkl. ek.byggnad)

Använd bygggrätt: 180m²
bostad

Använd bygggrätt: 18m²
ekonomibygnad

Återstående bygggrätt:
bostad 244-180=64m²

ekonomibygnad 50-18=32m²

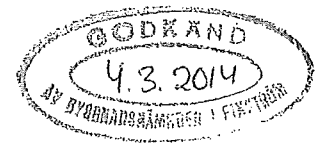

BET	ANT	ÄNDRINGEN AVSER	DATUM	SIGN
BYGGLOVSHANDLING				
Bab Eriksberg Parhus AX-22410 Godby				
ByggTema Ab Ramsviksvägen 84 AX-22340 Geta tel: +358 (0) 40 1694790 e-post ken@byggtema.ax				
		Datum	Underskrift	
UPPDRAG NR		RITAD/KONSTR AV KB	HANDLÄGGARE	
DATUM 20.02.2014		ANSVARIG Ken Björling		
Bab Eriksberg Surbrungatan kv. nr.38a - tomt nr. 1 NYBYGGNAD AV PARHUS I GODBY				
SITUATIONSPLAN				
SKALA 1:500		NUMMER A-01.0-001	BET A	

