



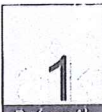

VY FRÅN NORR


Ändring	Datum	Ritad	Ändringsåtgärd		
Stadsdel VRETEN	kvarter 2	Tomt 6	Filnamn		
Åtgärd NYBYGGNAD			Ritningstyp	SKISSRITNING	
Projekt			Skala		
BST-HUS MARKUS FELLMAN ÅLANDSVÄGEN 23/ INNERGÅRDEN 22100 MARIEHAMN			ILLUSTRATION VY FRÅN NORR		
 Parfners Ab	Grindmattesvägen 1-3, AX-22100 Mariehamn Tel: (018) 13435, Fax: (018)13635, e-mail: info@o1k.ox		Ritad	Ritningsnr.	Rev
			Simon Vannan Dick Lindström		243-101
			Datum	23.07.15	

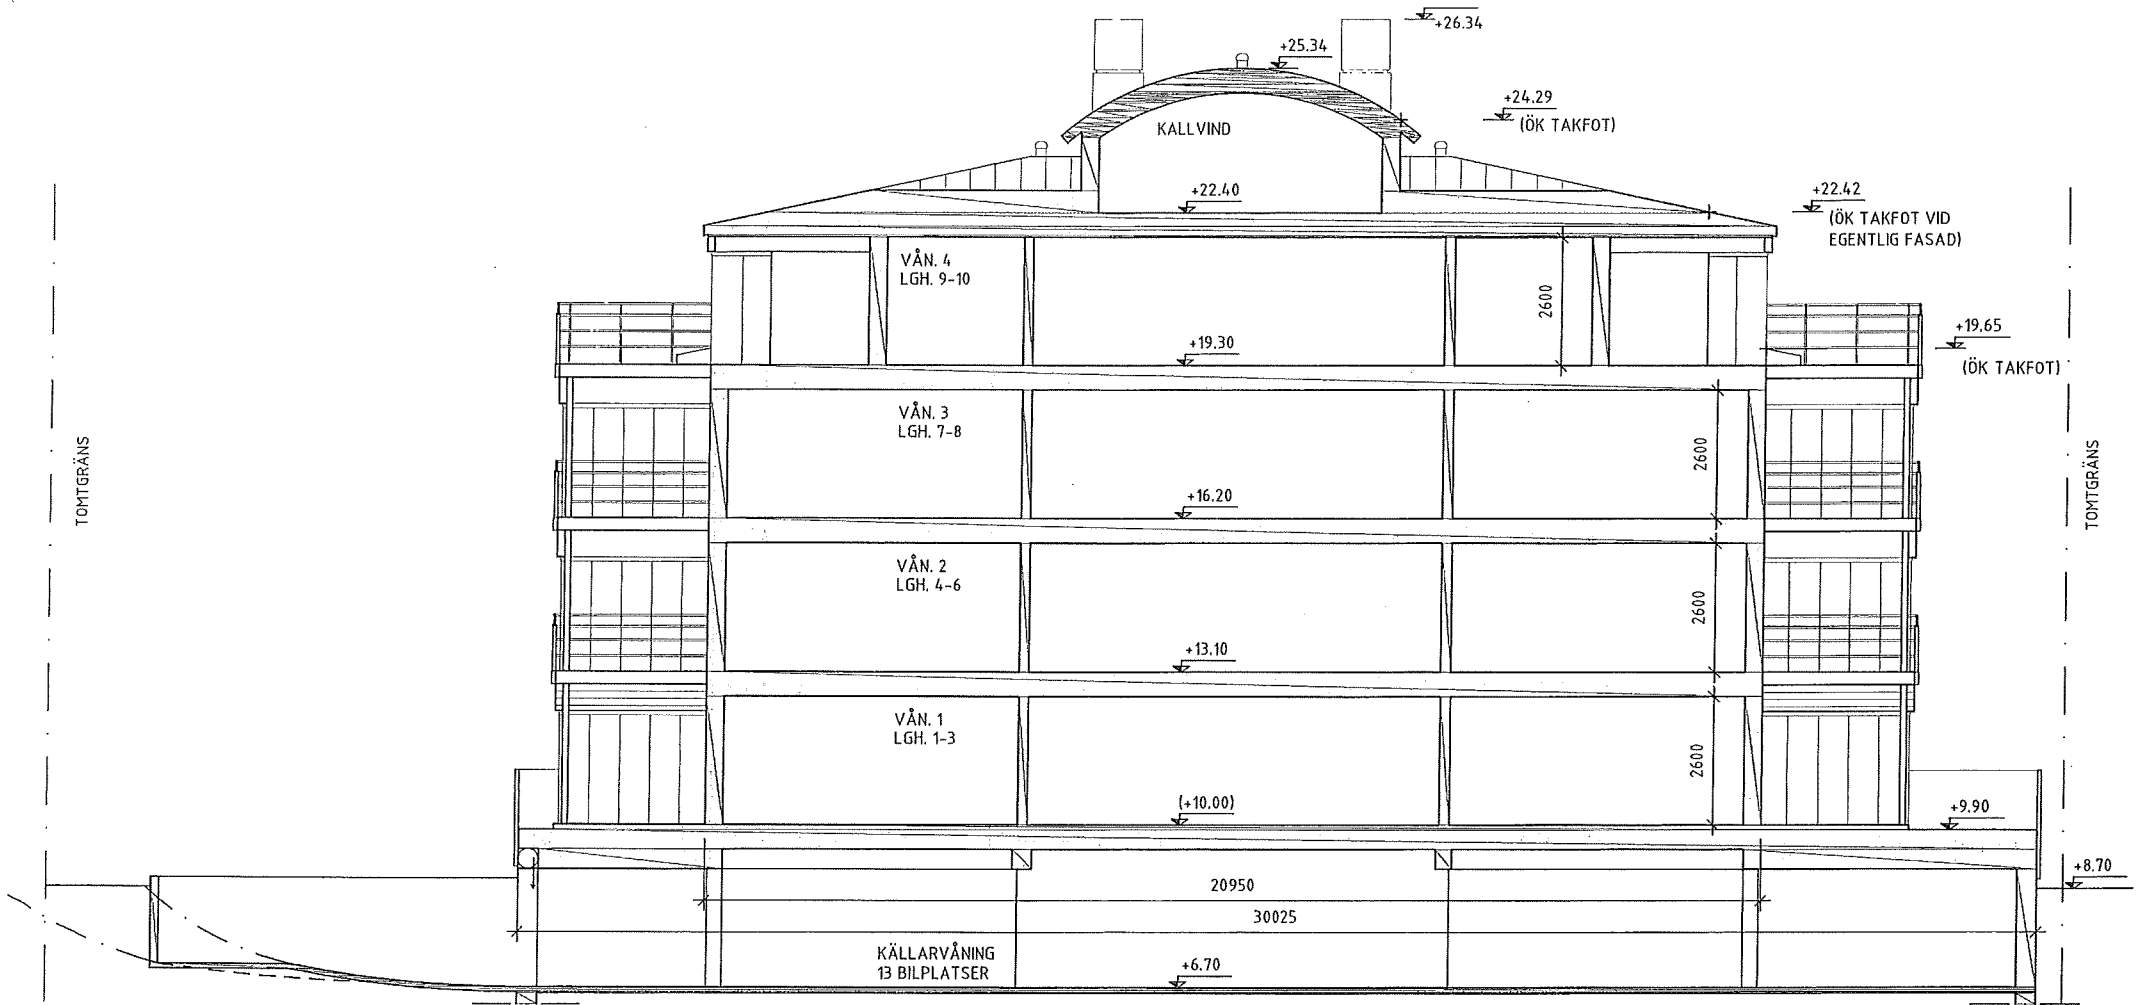


SEKTION A-A 1:100

PLUSHÖJD +10,00 (VÅN. 1) ÄR EN TAGEN REFERENS HÖJD OCH HAR INGEN RELEVANS MOT OMGIVNINGENS VERKLIGA PLUSHÖJDER.


Ändring	Datum	Ritad	Ändringsåtgärd
Stadsdel	VRETEN	kvarter 2	Tomt 6
Åtgärd	NYBYGGNAD	Ritningsnr.	243-13
Projekt	BST-HUS MARKUS FELLMAN ÅLANDSVÄGEN 23/ INNERGÅRDEN 22100 MARIEHAMN		Rev
		Ritad	Simon Vannan Dick Lindström
		Datum	23.07.15
		Skala	1:100

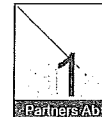


Grindmattesvägen 1-3,  
AX-22100 Mariehamn  
Tel: (018) 13435,  
Fax: (018)13635, e-mail: info@o1k.ax

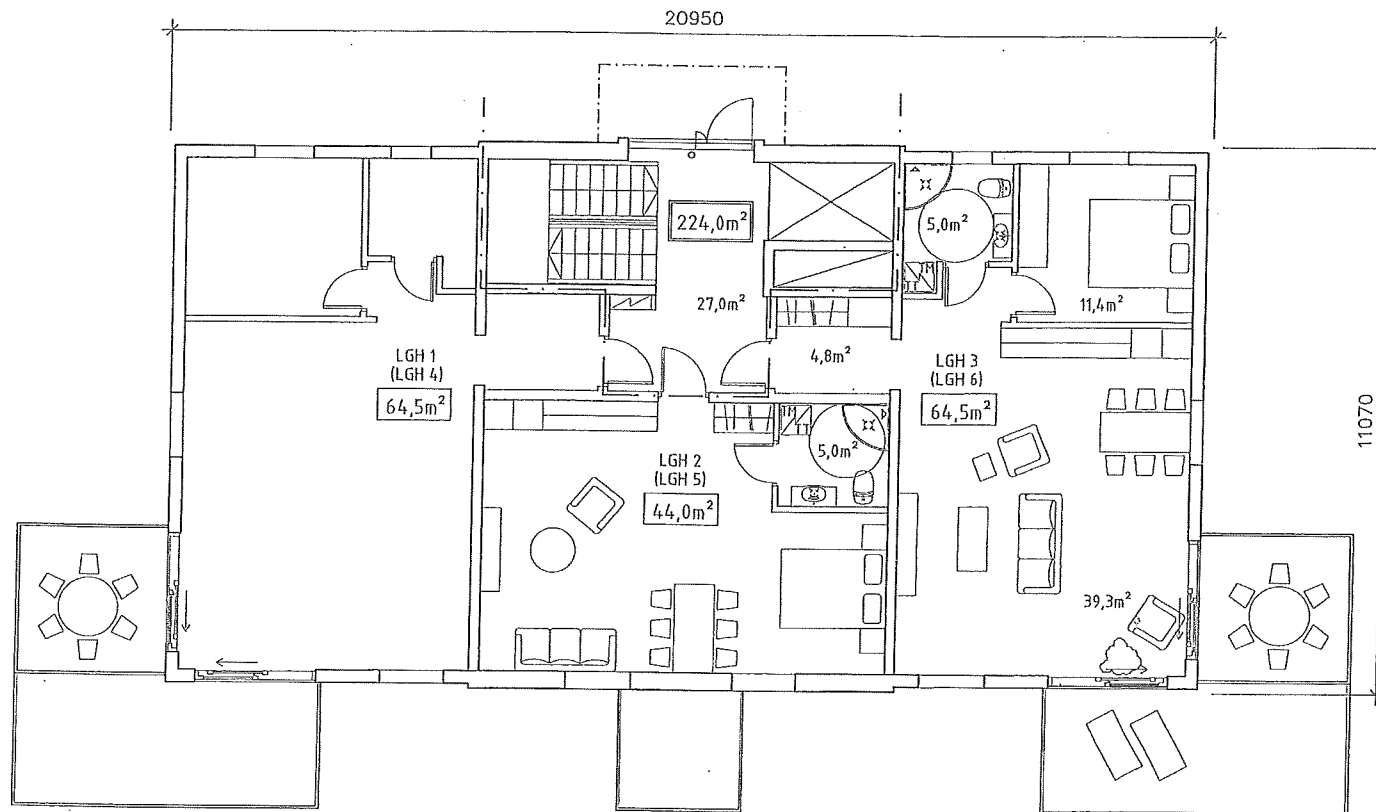



PLAN VÅN. 1 OCH 2 1:100

Ändring	Datum	Ritad	Ändringsåtgärd
Stadsdel	VRETEN	kvarter 2	Tomt 6
Åtgärd	NYBYGGNAD	Åtgärd	SKISSRITNING
Projekt	BST-HUS MARKUS FELLMAN ÅLANDSVÄGEN 23/ INNERGÅRDEN 22100 MARIEHAMN		
	PLAN VÅN 1 OCH 2	Skala	1:100
	Grindmattesvägen 1-3, AX-22100 Mariehamn Tel: (018) 13435, Fax: (018)13635,e-mail: info@a1k.ax	Ritad	Simon Vannan Dick Lindström
		Ritningsnr.	243-15
		Datum	23.07.15

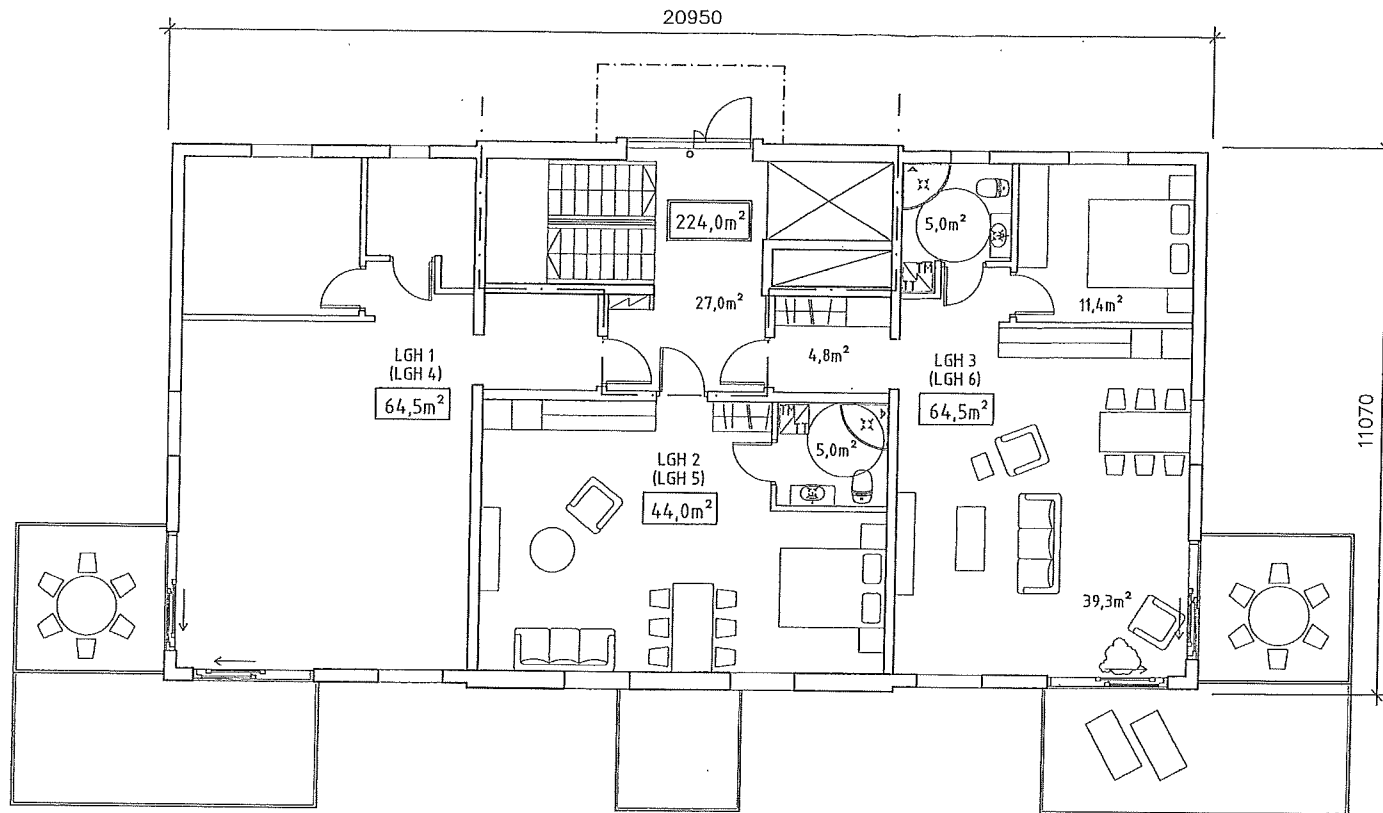


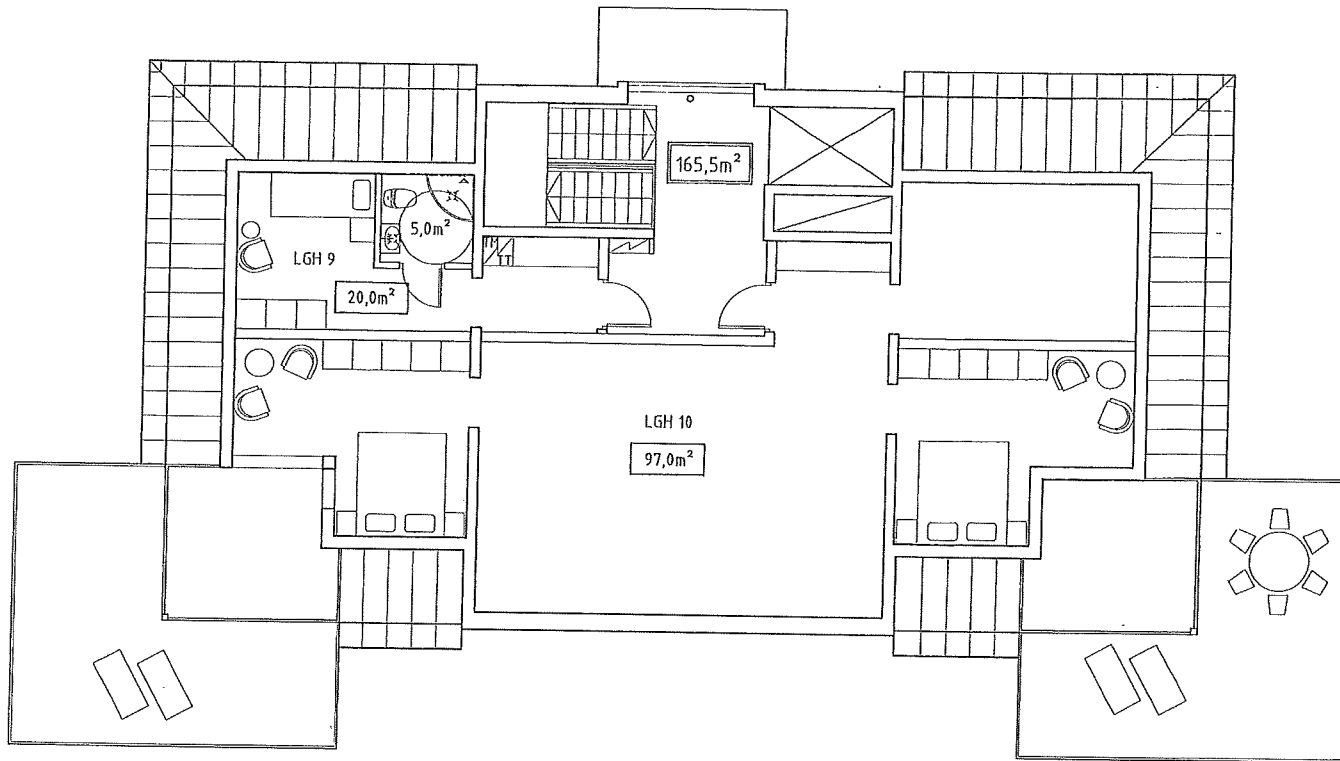
PLAN VÅN. 1 OCH 2 1:100

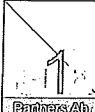Ändring	Datum	Ritad	Ändringsåtgärd
Stadsdel VRETEN	kvarter 2	Tomt 6	Filnamn
Åtgärd NYBYGGNAD			Ritningstyp SKISSRITNING
Projekt BST-HUS MARKUS FELLMAN ÅLANDSVÄGEN 23/ INNERGÅRDEN 22100 MARIEHAMN		Skala PLAN VÅN 1 OCH 2 1:100	
	Grindmattesvägen 1-3, AX-22100 Mariehamn Tel: (018) 13435, Fax: (018) 13635, e-mail: info@a1k.ax		Ritad Simon Vannan Dick Lindström
	RITningsnr. 243-15		Rev Datum 23.07.15

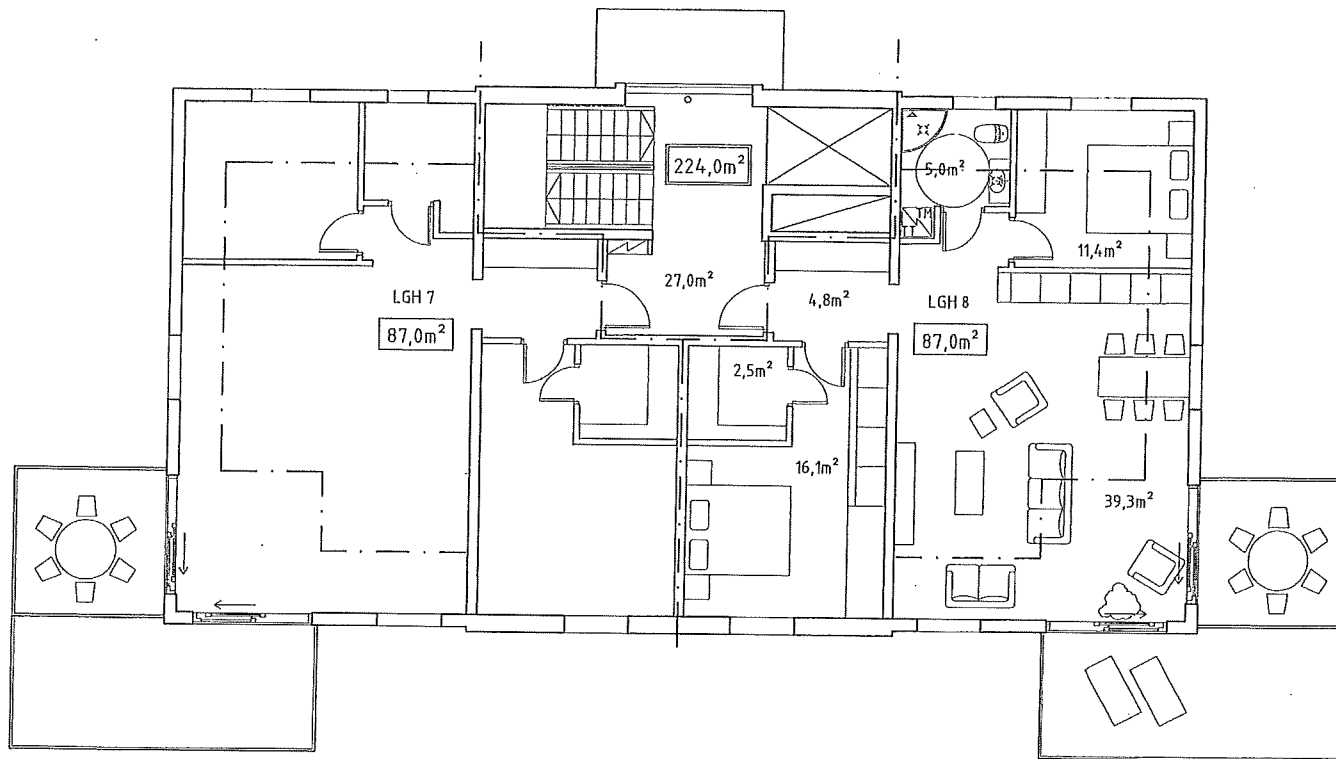


PLAN VÅN. 3 1:100

Ändring	Datum	Ritad	Ändringsåtgärd
Stadsdel	VRETEN	kvarter 2	Tomt 6
Åtgärd	NYBYGGNAD	Åtgärdsnr.	SKISSRITNING
Projekt	BST-HUS MARKUS FELLMAN ÅLANDSVÄGEN 23/ INNERGÅRDEN 22100 MARIEHAMN		Skala PLAN VÅN. 3 1:100
	Grindmattesvägen 1-3, AX-22100 Mariehamn Tel: (018) 13435, Fax: (018)13635, e-mail: info@a1k.ax		Ritad Simon Vannan Dick Lindström
	Ritningsnr.	243-16	Rev
Datum		23.07.15	




PLAN VÅN. 4 1:100


Ändring	Datum	Ritad	Ändringsåtgärd
Stadsdel	VRETEN	kvarter 2	Tomt 6
Åtgärd	NYBYGGNAD	Filnamn	
Projekt	BST-HUS MARKUS FELLMAN ÅLANDSVÄGEN 23/ INNERGÅRDEN 22100 MARIEHAMN	Ritningsnr.	243-17
		Ritad	Simon Vannan Dick Lindström
		Datum	23.07.15
		Rev	

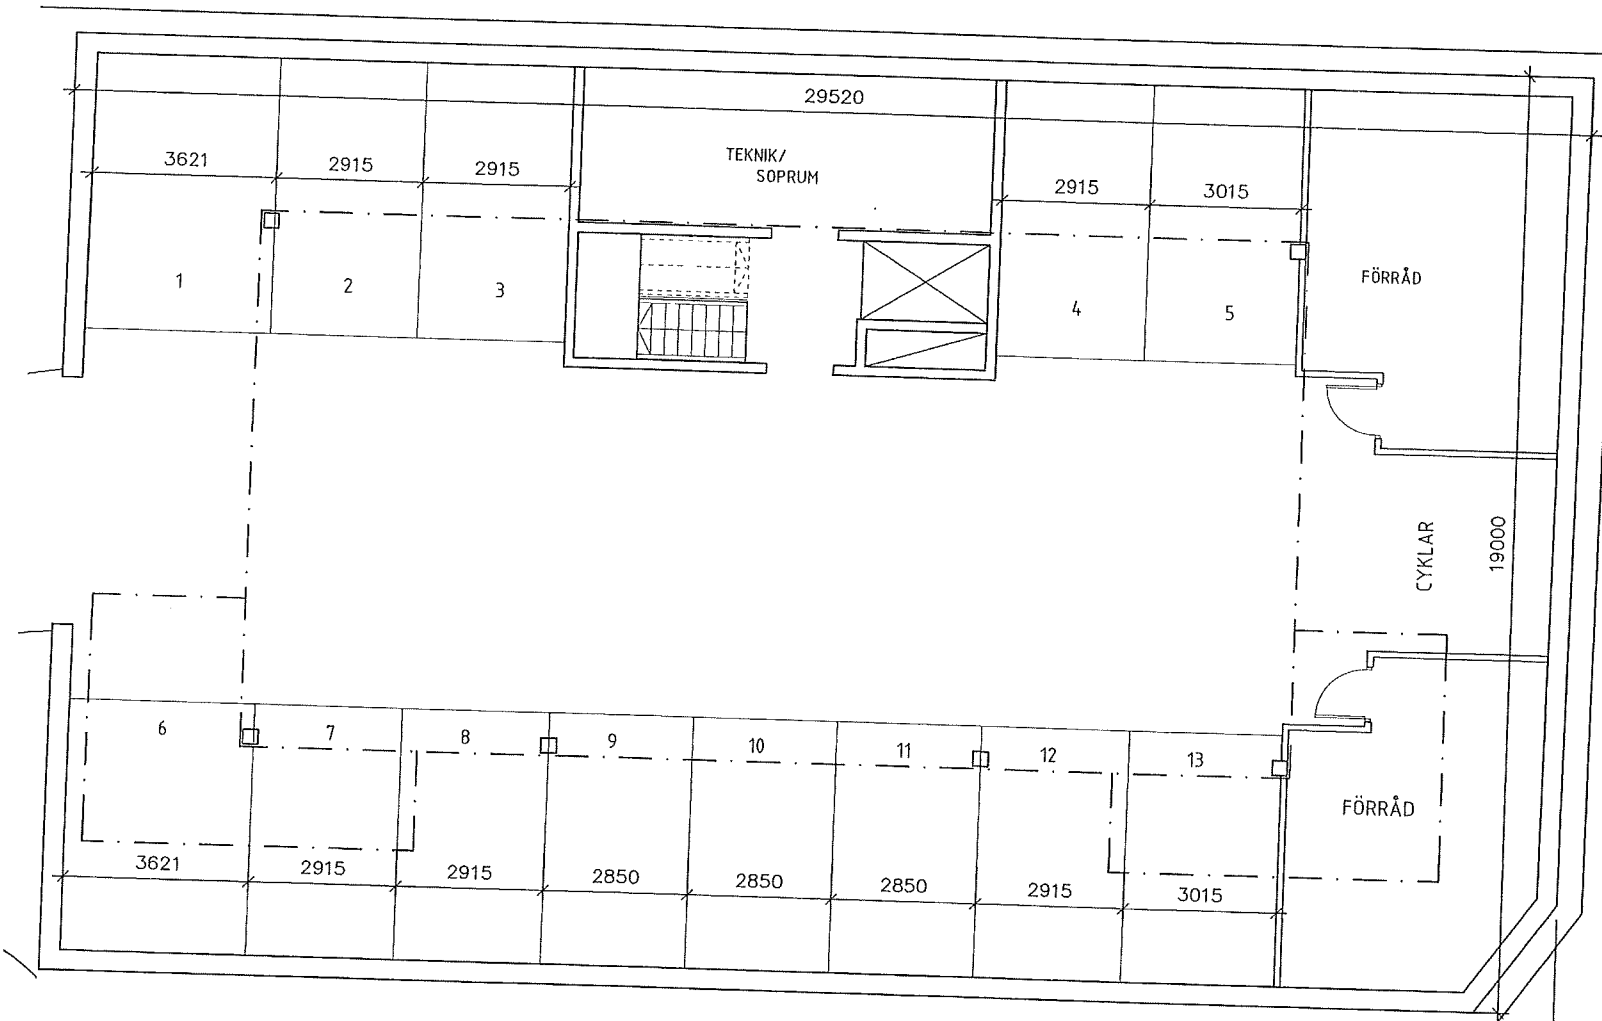

PLAN KÄLLARPLAN 1:100

Ändring	Datum	Ritad	Ändringsåtgärd
Stadsdel	VRETEN	kvarter 2	Tomt 6
Filnamn			
Åtgärd	NYBYGGNAD	Ritningstyp	SKISSRITNING
Projekt	BST-HUS MARKUS FELLMAN ÅLANDSVÄGEN 23/ INNERGÅRDEN 22100 MARIEHAMN		Skala PLAN KÄLLARPLAN 1:100
	Grindmattesvägen 1-3, AX-22100 Mariehamn Tel: (018) 13435, Fax: (018)13635,e-mail: info@a1k.ax	Ritad	Rev
		Simon Vannan Dick Lindström	
		Rifningsnr.	Datum
		243-14	23.07.15



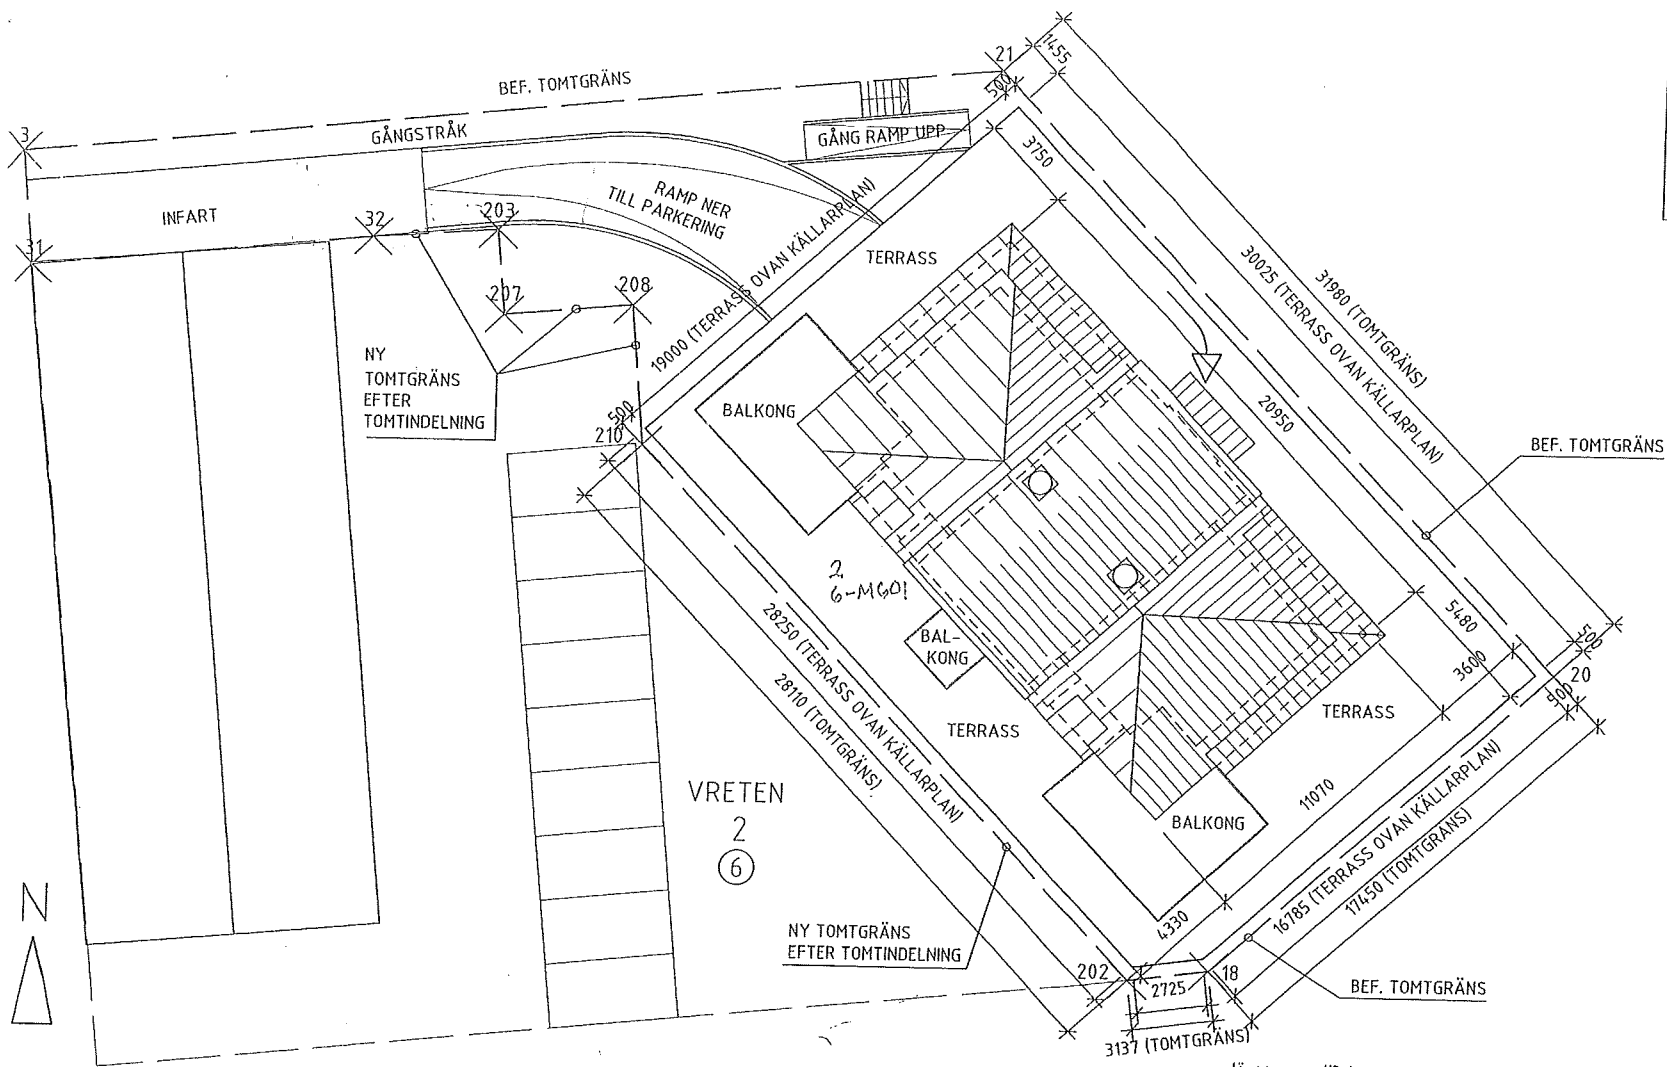

TOTAL VÅNINGSYTA (INKL. TRAPPHUS):	836m <sup>2</sup>
KÄLLARVÅNINGENS YTA (EJ VÅNINGSYTA):	567m <sup>2</sup>

SITUATIONSPLAN 1:200

Ändring	Datum	Ritad	Ändringsåtgärd
Stadsdel	VRETEN	kvarter 2	Tomt 6
Ätgärd	NYBYGGNAD	Skala	SITUATIONSPLAN 1:200
Projekt	BST-HUS MARKUS FELLMAN ÅLANDSVÄGEN 23/ INNERGÅRDEN 22100 MARIEHAMN	Ritad	Simon Vannan Dick Lindström
1	Grindmattesvägen 1-3, AX-22100 Mariehamn Tel: (018) 134-35, Fax: (018) 136-35, e-mail: info@o1k.ax	Ritningsnr.	243-01
		Datum	23.07.15